


鉄筋コンクリート壁	レンガ壁	S. S. S	ステンレス製シャッター	S. W	スチール製マド	T. D	テンパタイトドア	マンホール	換気フード	排水溝	S. V	鉄製ブラインド
コンクリートブロック壁	ガラスブロック壁	S. S. D	ステンレス製ドア	S. G	スチール製ガラリ	W. D	木製ドア	改メロ	マット	タラップ	B. C	結幕
水道管	簡易間仕切	S. S. W	ステンレス製マド	A. D	アルミ製ドア	W. W	木製マド	E. S	エレベーターシャフト	床排水溝	A. D	アコーデオンドア
軽量鉄一般	欄干付	S. S	スチール製シャッター	A. W	アルミ製マド	W. G	木製ガラリ	D. S	ダクトスペース	壁鏡	C	カーテン
鉄骨柱		S. D	スチール製ドア	A. G	アルミ製ガラリ			L. S	リフトスペース	吊戸棚	V. B	ベネチアンブラインド

Title 富沖保育所新築工事設計図 Date _____

1階平面図 Scale 1:100

8 / A

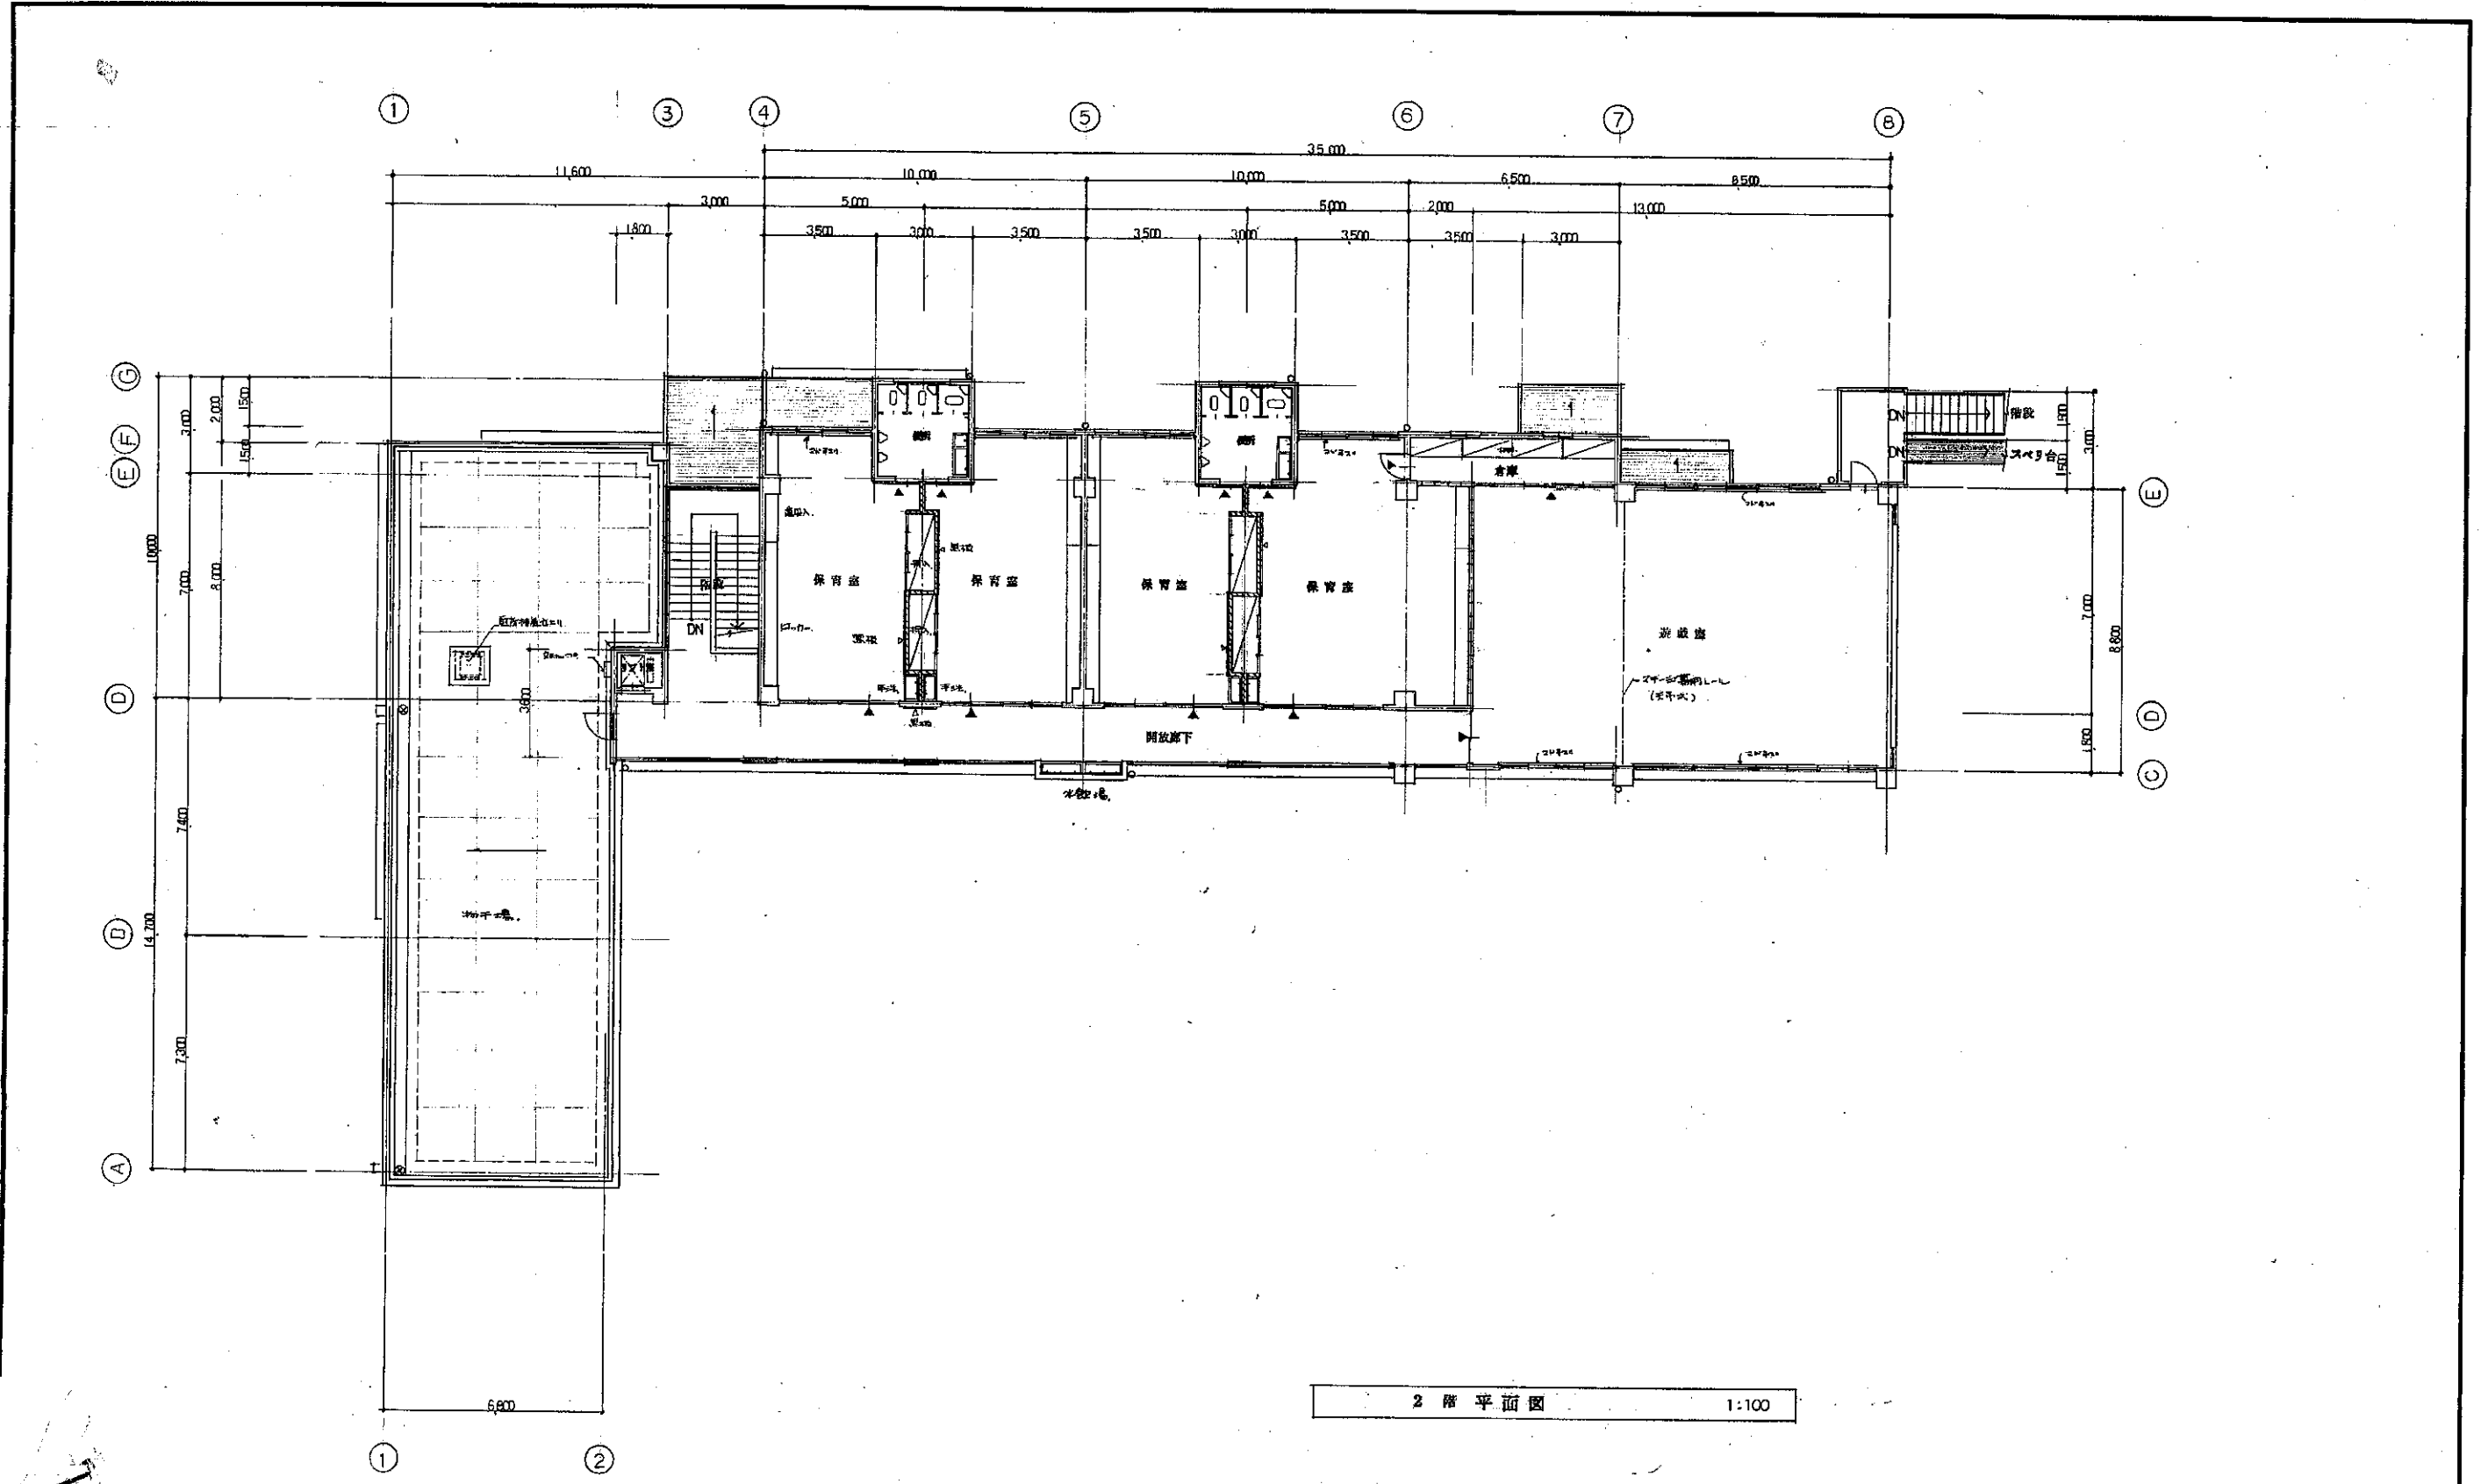

2 階 平面図 1:100

凡例	鉄筋コンクリート型	レンガ築	S. S. S	ステンレス製シャッター	S. W	スチール製マド	T. D	チンパライトドア	P. S	パイプシャフト	マンホール	換気フード	排水溝	S. V	製盤ブラインド	Title	宮神保育所新築工事設計図	Date		A
	コンクリートブロック壁	ガラスブロック壁	S. S. D	ステンレス製ドア	S. C	スチール製ガラリ	W. D	木製ドア	E. S	エレベーターシャフト	改メロ	マット	タラップ	B. C	硝子					
	水廻り	障子間仕切	S. S. W	ステンレス製マド	A. D	アルミ製ドア	W. W	木製マド	D. S	ダクトスペース	流し台	床排水溝	床名札	A. D	アコージュボード	2 階 平面図	Scale	1:100	No	9
	特殊窓一般	欄干付	S. S	スチール製シャッター	A. W	アルミ製マド	W. G	木製ガラリ	L. S	リフトスペース	ガスレンジ	壁 柱	カーテン	V. B	ベネシアンブラインド					
	鉄骨壁		S. D	スチール製ドア	A. G	アルミ製ガラリ					吊戸棚	ルーフトレイン								